

ZOZNAM VEREJNOPROSPEŠNÝCH STAVIEB

(schematické zobrazenie na katastrálnej mape)

VPS 1

CESTA I/18

- úprava na kategóriu C11,5/70 v priebehu nezastavaným územím
- úprava na kategóriu MZ 14/50 v priebehu zastavaným územím obce, vrátane obojstranného chodníka a obojstrannej zastávky SAD (rozšírenie cesty južným smerom)
- vrátane prestavby križovatky s cestou II/536 a úpravy napojenia na miestnu komunikáciu k lokalite "Tlohy"

VPS 2

CESTA II/536

- úprava na kategóriu C 11,5/80 v celej dĺžke, vrátane obojstrannej zast. SAD

VPS 3

ÚPRAVA CESTY III/3072

- úprava v nezastavanom území na kategóriu C 7,5/60 (úsek cesty v nezastavanom území leží na k.ú. Spišský Štvrtok)
- úprava v zastavanom území na kategóriu MZ 8,0/40

VPS 4

ÚPRAVA

EXISTUJÚCEHO JEDNOSTRANNÉHO CHODNÍKA pozdĺž cesty II/536

- na spoločnú cyklistickú a pešiu komunikáciu (v úseku od cesty I/18 po cestu III/3072)

VPS 5

VÝSTAVBA

CYKLISTICKEJ KOMUNIKÁCIE na západnej strane pozdĺž cesty II/536

- (v úseku od cesty III/3072 po severnú hranicu riešeného územia)

VPS 6

ROZŠÍRENIE POPRADSKÉHO SKUPINOVÉHO VODOVODU

- prívod do Jánoviec - Abrahámoviec - Vrbova - Vlkoviec
- vyplývajúce z ÚPN-VÚC PSK

VPS 7

ÚPRAVA

EXISTUJÚCICH A STAVBA NAVRHOVANÝCH OBSLUŽNÝCH KOMUNIKÁCIÍ VRÁTANE STATICKEJ DOPRAVY A PEŠÍCH TRÁS

- navrhované úpravy existujúcich obslužných komunikácií a stavba navrhovaných obslužných komunikácií, peších trás a plôch statickej dopravy v navrhovaných lokalitách

VPS 8

ÚPRAVA

EXISTUJÚCICH A STAVBA NAVRHOVANÝCH TRÁS A ZARIADENÍ VEREJNÉHO TECHNICKÉHO VYBAVENIA ÚZEMIA

- úpravy existujúcich a stavby navrhovaných trás

- rozvodov vody, kanalizácie, plynu, NN elektrických vedení vrátane verejného osvetlenia, telekomunik. vedení a vedení miestneho rozhlasu (a ich nevyhnutné preložky)

- úpravy existujúcich a stavby navrhovaných zariadení:

- vodojemov, čerpacích staníc vody, a navrh. rozšírenia existujúceho vodojemu
- čistiarní odpadových vôd (ČOV) a navrhovaného rozšírenia kapacity existujúcej ČOV
- elektrických transformačných staníc vrátane ich napojení na VN el. vedenie, a vrátane navrhovaných úprav existujúcich trafostaníc (zvýšenie kapacity transformátora)
- úprav technologickej časti existujúcej regulačnej stanice plynu

VPS 9


CINTORINY a DOM SMŮTKU v riešenom území

VPS 10

AREÁL FUTBALOVÉHO IHRISKA

VPS 11

IHRISKO V MACHALOVCIACH

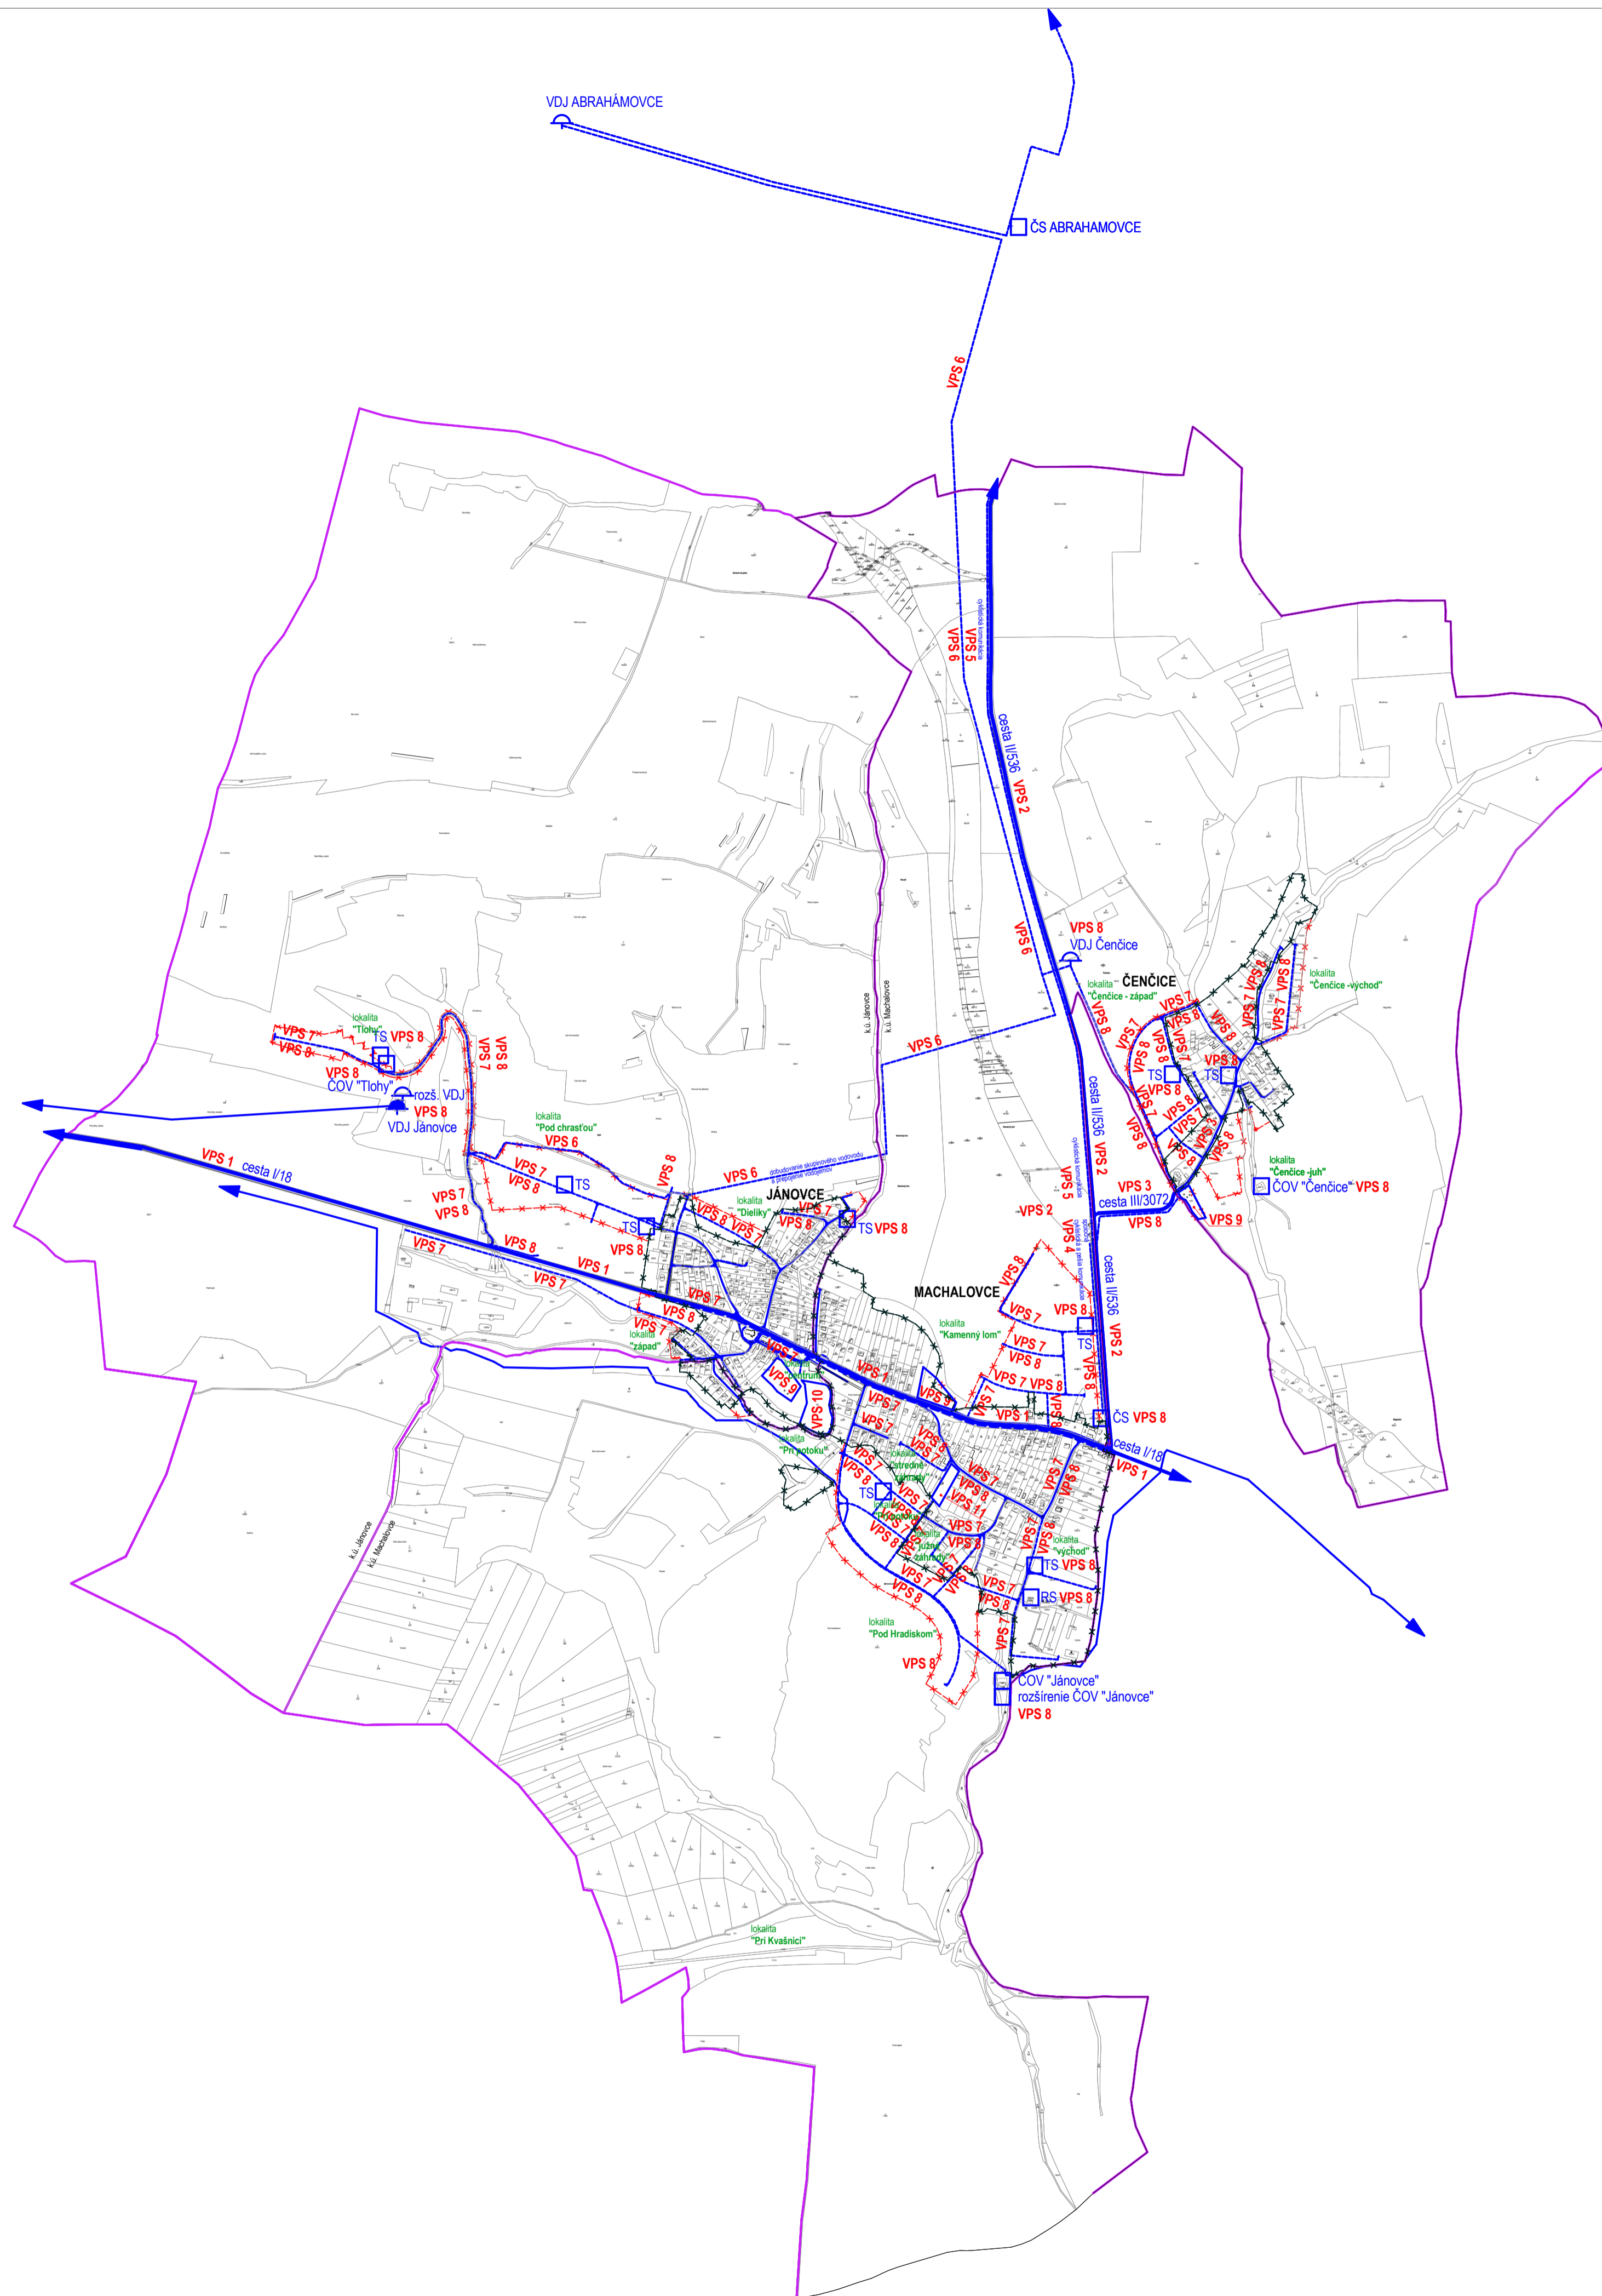

LEGENDA


stav	návrh	
		hranica riešeného územia (k.ú. Jánovce a k.ú. Machalovce)
		hranica zastavaných území
vyznačenie a popis verejnoprospešných stavieb:		
		navrhované úpravy existujúcich trás dopravy a verejného technického vybavenia
		navrhované trasy dopravy a verejného technického vybavenia
		navrhované úpravy existujúcich a navrhované nové zariadenia verejného technického vybavenia
		označenie verejnoprospešných stavieb

SCHVALOVACIA DOLOŽKA ÚPN-O Jánovce

Schvaľujúci orgán:	Obecné zastupiteľstvo obce JÁNOVCE
Číslo uznesenia:	62/2018
Dátum schválenia:	23.11.2018
Oprávnená osoba:	Jozef KACVINSKÝ, starosta obce

Záväzná časť vyhlásená VZN obce Jánovce č. 2/2018 zo dňa 23.11.2018

pečiatka a podpis

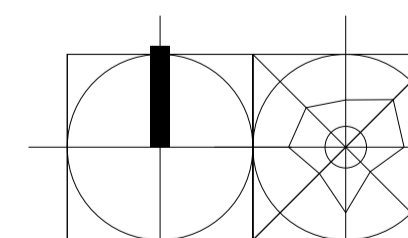

ČISTOPIS

december 2018

ÚZEMNÝ PLÁN OBCE

J Á N O V C E

Obstarávateľ: OBEC JÁNOVCE, 059 13 Jánovce č. 248
Osoba odborne spôsobilá na obstaranie ÚPP a ÚPD: Ing. Emília Hudziková
Spracovateľ: Ing.arch. Mária KOLLÁROVÁ - architekt

urbanizmas: Ing.arch. Mária Kollárová,
krajina: RNDr. Anna Leskovjanská, Ing. Marek Leskovjanský
doprava: Ing. Juraj Marton
vodo hospodárstvo: Ing. Milan Bizub
plynárstvo: Ing. Peter Bendík
elektro: Ing. Ján Petroma

SCHÉMA ZÁVÄZNÝCH ČASŤÍ RIEŠENIA
- VYZNAČENIE VEREJNOPROSPEŠNÝCH STAVIEB

Ing.arch. Mária Kollárová - ARCHITEKT

autORIZOVANÝ ARCHITEKT SKA, resp. č. 0751 AA, registr. na krajskej gróvne SÚ v Prešove,
IČO: 33 072 582, DIČ: 1022652268, Traktorová 150/4, 058 01 Poprad,
ateliér: Bajkalská 20, 058 01 Poprad, kontakt: 052/7734268, 0905 97 3325, e-mail: kollarova@stonline.sk.